


Agenzia delle Entrate  
CATASTO FABBRICATI  
Ufficio Provinciale di  
Lecce

Dichiarazione protocollo n. \_\_\_\_\_ del \_\_\_\_\_  
Planimetria di u.i.u. in Comune di Nociglia  
Via Manfredi civ. SN

Identificativi Catastali:  
Sezione:  
Foglio: 27  
Particella: 284  
Subalterno:

Schema n. 1 Scala 1:200

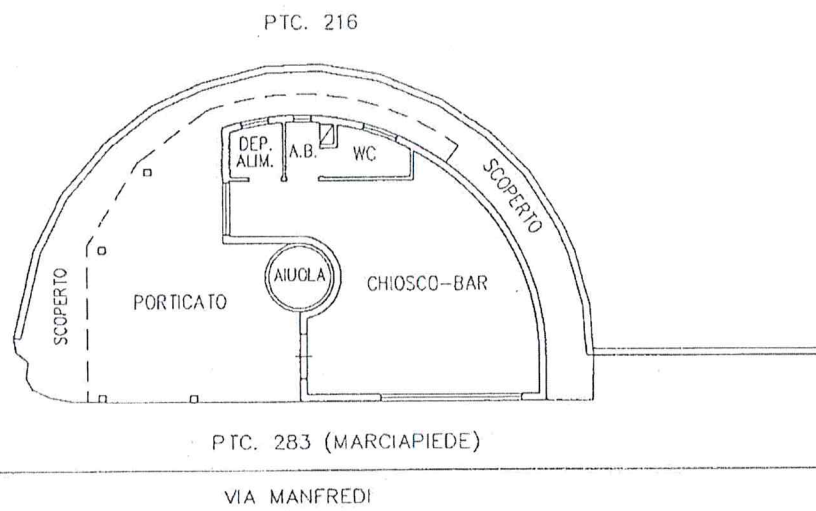

PIANO TERRA  
Hm=3.00

